

Gemeinde Kiesen
Überbauungsordnung «Gewerbeland» – Änderungen

Überbauungsplan und Kantonsstrassenplan neu

0 5 10 20 30 40 50 m
 Massstab: 1:1'000 / Datum: Stand 18. November 2008
 Auftrags CAD / 323 / 08 / Pla_UeO+UeKonz_181108 / A3 / Lo / ms




Legende

- Wirkungsbereich der Überbauungsordnung
- Wirkungsbereich Kantonsstrassenplan
- Baufelder für max. 3-geschossige Baukörper mit/ohne Anbaupflicht
- Baufelder für max. 2-geschossige Baukörper
- zu begrünende Flächen
- zu pflanzende Hochstamm-bäume
- Erschliessungsflächen und Bereich für Auffahrtsrampen
- Fusswegverbindung zu SBB-Haltestelle
- aufzuhebende Baulinie
- eidgenössische Baulinie

Hinweise

- vollnumerischer Grundbuchplan (Stand Juni 2007)

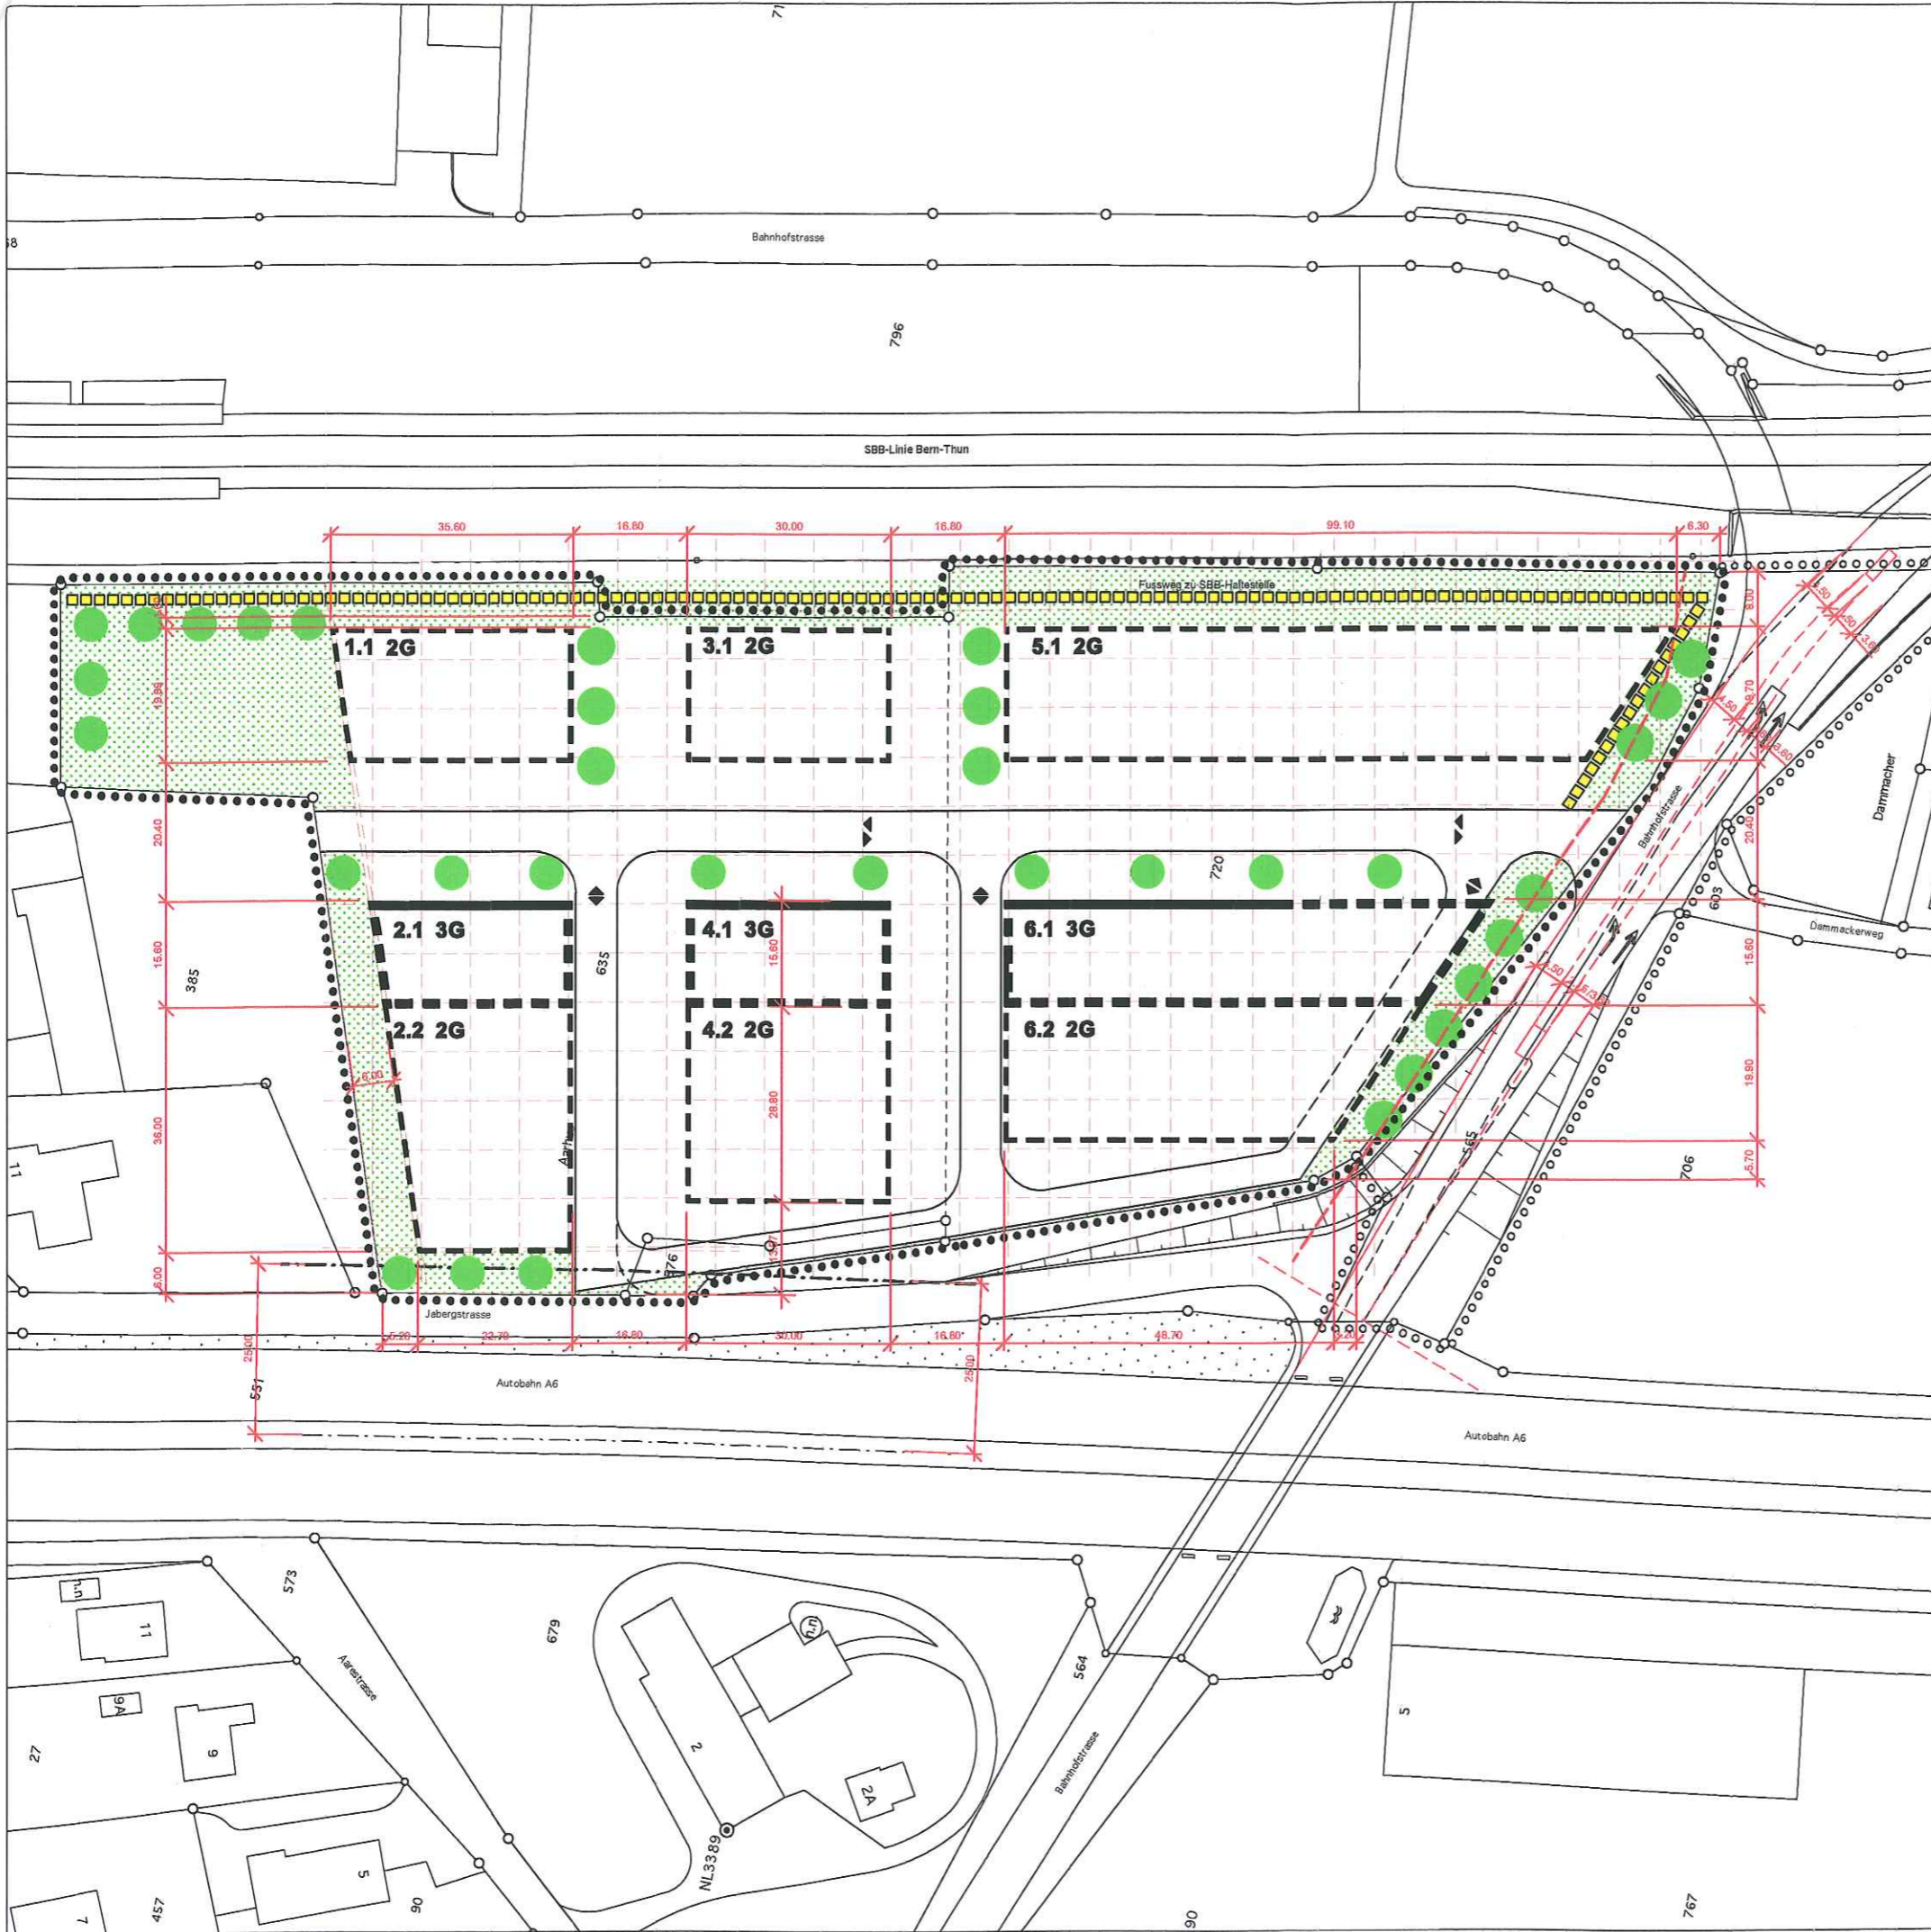

Querprofil Bahnhofstrasse 1:200

