

Ausschnitt Infrastrukturperimeter

Festlegung:





- Wirkungsbereich der Überbauungsordnung (Art. 2 UeV)
- - - Abbaustapen (Art. 7 UeV) **7**
- ➔ Zu- und Wegfahrt Grubenareal (Art. 33 UeV)
- Landwirtschaftliche Erschliessung (Breite mind. 2.5m) (Art. 34 UeV)
- Anschlusspunkte Wanderwegverbindung (Art. 36 UeV)
- - - Perimeter Zonenplanänderung Gde. Kiesen (Art. 3 UeV)

- Infrastrukturperimeter (Art. 30 UeV)
- Schutzwall (Art. 28 UeV)
- ~ Waldgrenze (gemäss WaG, Art. 10)
- A Bodendepotflächen **A** (Art. 9+24 UeV)

Hinweis:

- - - Gemeindegrenze
- Wald
- Öffentliche Erschliessung (Anwohner Thungschnitt) (Art. 36 UeV)

In der Gemeinde Heimberg muss keine Zonenplanänderung durchgeführt werden.

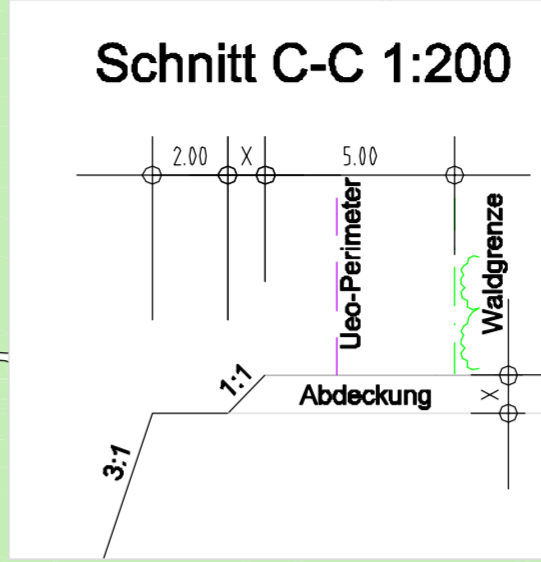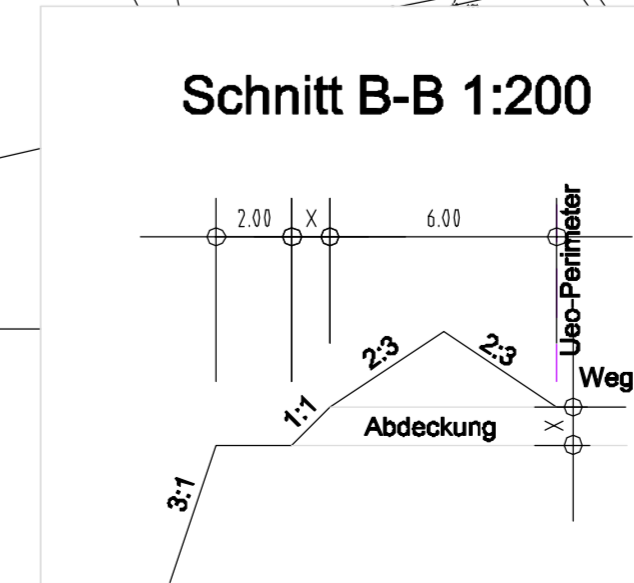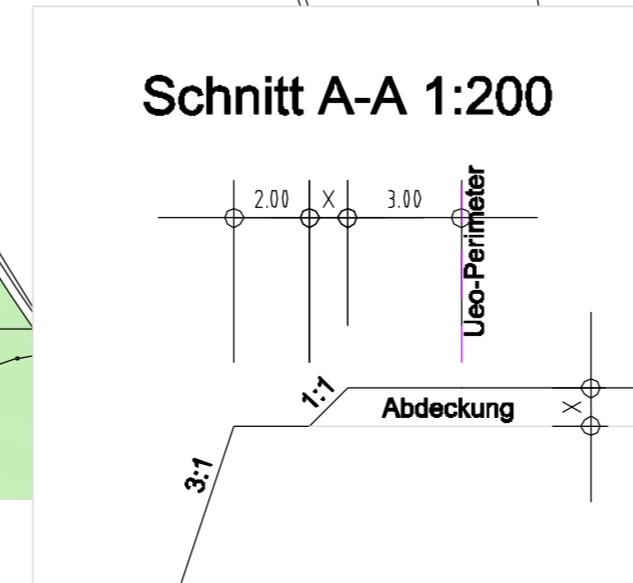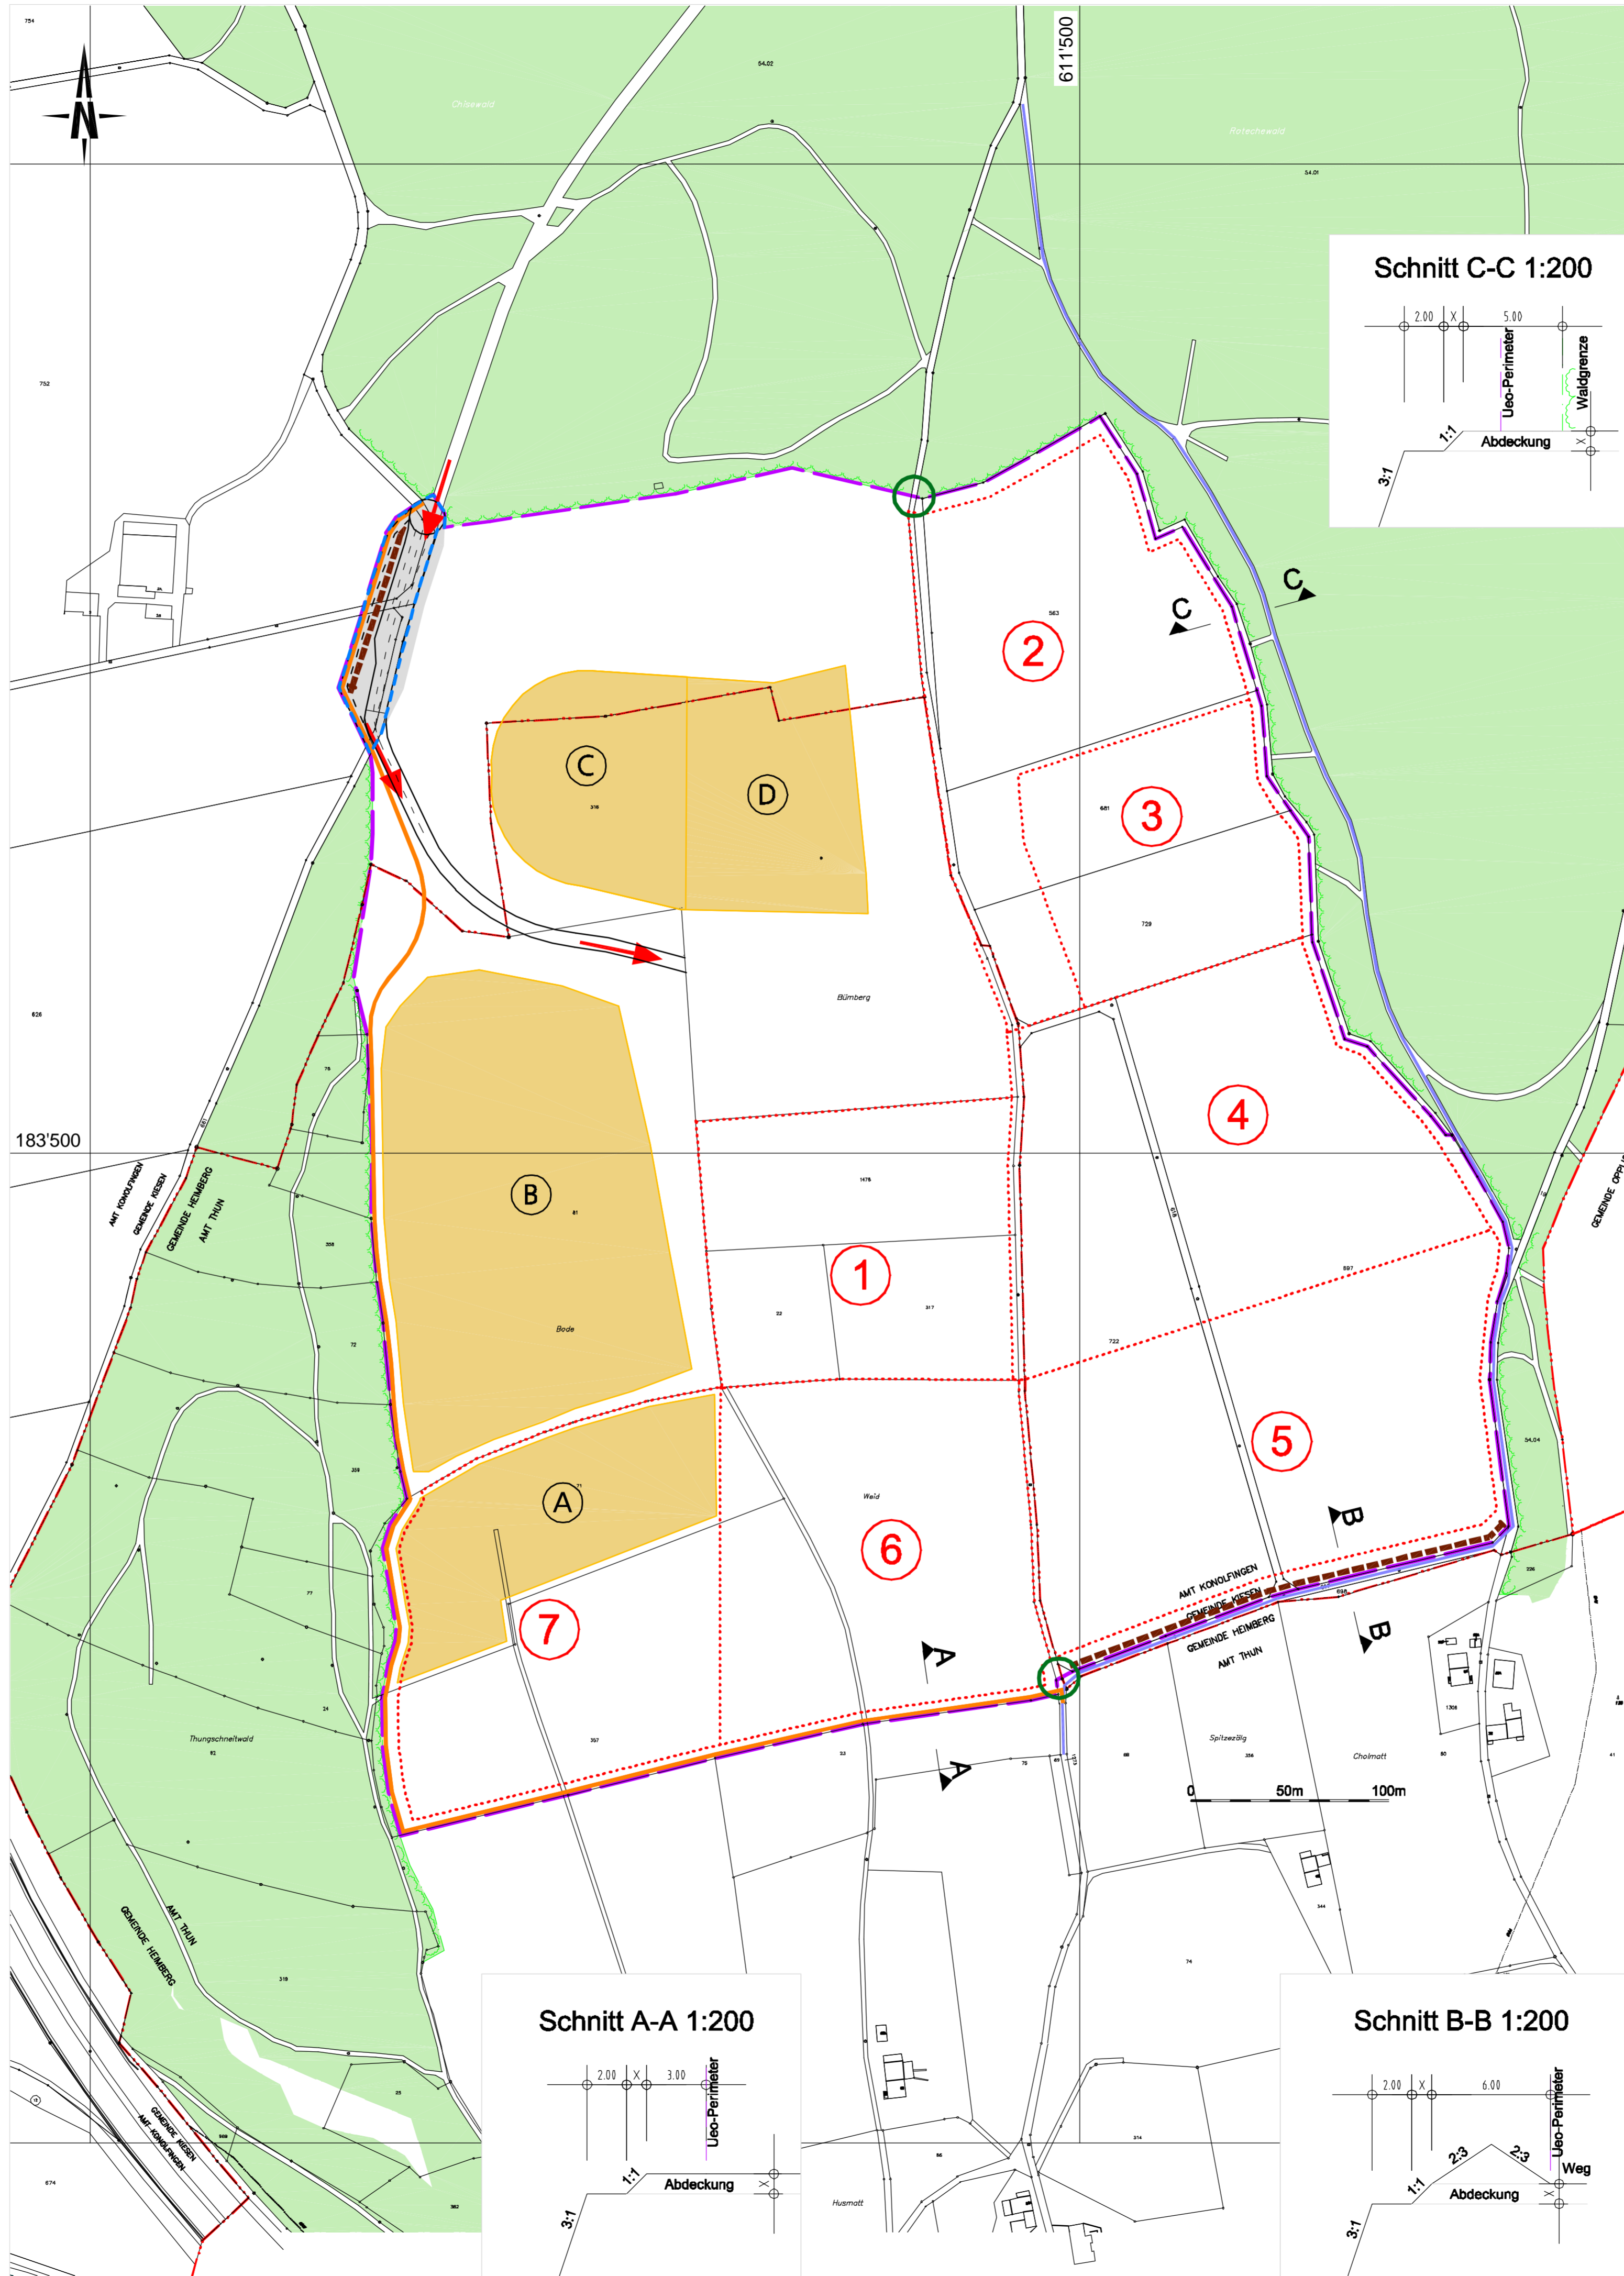

GENEHMIGUNGSVERMERKE	Gemeinde Heimbeg	Gemeinde Kiesen
Mitwirkungsverfahren	vom _____ bis _____	vom _____ bis _____
Vorprüfung	vom _____ bis _____	vom _____ bis _____
Publikation im Amtsblatt	am _____	am _____
Publikation im Amtsanzeiger	am _____	am _____
Öffentliche Auflage	vom _____ bis _____	vom _____ bis _____
Einspracheverhandlungen	am _____	am _____
Erledigte Einsprachen	_____	_____
Unerledigte Einsprachen	_____	_____
Rechtsverwahrungen	_____	_____
Beschlossen durch den Gemeinderat	am _____	am _____
BESCHLOSSEN DURCH DIE EINWOHNERGEMEINDE	den _____	den _____
Namens der Einwohnergemeinde:	_____	_____
Präsident:	_____	_____
Sekretär:	_____	_____
Die Richtigkeit dieser Angaben bescheinigt:	_____	_____
Gemeinden:	den _____	den _____
Der Gemeindegeschreiber:	_____	_____
Genehmigt durch das Amt für Gemeinden und Raumordnung	_____	am _____

Gemeinden Kiesen/Heimberg Kanton Bern

Überbauungsordnung Abbau und Auffüllung Bümberg

bestehend aus:
Überbauungsvorschriften
Überbauungsplan A: Betriebsphase (Plan Nr. 10)
Überbauungsplan B: Endzustand (Plan Nr. 11)

Überbauungsplan A Betriebsphase Situation 1:2000

Situation 1:500
Schnitte 1:200
Kies AG Aaretal, Uttigen

naturaqua PBK
Planung · Beratung · Kommunikation
Elsbethenstrasse 51 CH-3014 Bern Tel. 031 331 38 41 Fax 031 331 71 08 admin@naturaqua.ch

C'SD
CSD Ingenieure und Geologen AG

Raum und Umwelt
Geologie und Geotechnik
Ingenieurwesen
Abfall und Altlasten
Verfahrenstechnik

Hessstrasse 27d
CH 3097 Liebfeld
Tel: 031 970 35 35
Fax: 031 970 35 36
E-Mail: bern@cso.ch

Massstab: 1:2000 / 500 / 200

Gezeichnet: bs / 07.08.2003
Geprüft: MZ / 22.08.2003
Nachführung: _____
Dateiname: #Be06344-10#
Format: 63/60
Objekt-Nummer: **BE 6344**
Plan-Nummer: **10**